

Obec Troubky

IČ 00302104, DIČ CZ00302104
se sídlem Dědina 286/29, 75102 Troubky
zastoupena starostou Mgr. Radkem Brázdou

a

ČEZ Distribuce, a.s.

IČ 24729035, DIČ CZ24729035
se sídlem Děčín, Děčín IV-Podmokly, Teplická 874/8, PSČ 405 02
zastoupena na základě pověření ev. č. POV/OÚ/87/0002/2017 Ing. Romanem Plačkem, vedoucím
odboru Obnova DS

(ve smlouvě společně dále jen jako „smluvní strany“)

uzavírají jako projev své svobodné a pravé vůle tuto smlouvu:

SMLOUVA O NÁHRADNÍ VÝSADBĚ**č. IE-12-8005524/NV/001**

1. Obec Troubky je výlučným vlastníkem 3 ks vzrostlých dřevin, dále pak 5 okrasných tují a 40 m² keřů a živých plotů rostoucích mimo les na pozemku parcelní č. 4829; 1503/2; 869/7 v k.ú. Troubky nad Bečvou; tyto dřeviny jsou dotčené stavbou „Troubky, ul. Vlkošská, obnova NNv, NNk“, jehož investorem je ČEZ Distribuce, a.s., IČ 24729035, DIČ CZ24729035, se sídlem Děčín, Děčín IV-Podmokly, Teplická 874/8, PSČ 405 02.
2. ČEZ Distribuce, a.s., se podpisem této smlouvy zavazuje pokácet a odstranit stromy uvedené v bodě 1 této smlouvy na svůj náklad a odpovědnost až po vydání pravomocného rozhodnutí o povolení stavby „Troubky, ul. Vlkošská, obnova NNv, NNk“, nejpozději však do dvou let od nabytí právní moci stavebního povolení. Kácení dřevin bude provedeno v souladu s pravomocným rozhodnutím.
3. ČEZ Distribuce, a.s., se podpisem této smlouvy zavazuje v termínu nejpozději ke dni kolaudace stavby „Troubky, ul. Vlkošská, obnova NNv, NNk“ zaplatit částku ve výši 30 000,- Kč za pokácené stromy (uvedené v bodě 1 této smlouvy) na náhradní výsadbu, kterou si provede Obec Troubky.
4. Práva a povinnosti z této smlouvy vyplývající a ve smlouvě neupravené se řídí příslušnými ustanoveními zákona č. 89/2012 Sb., Občanský zákoník, ve znění pozdějších předpisů a s obsahem smlouvy souvisejících platných právních předpisů České republiky.
5. Smlouva nabývá účinnosti okamžikem jejího podpisu oběma smluvními stranami. Smlouva podléhá zveřejnění v Registru smluv dle zákona č. 340/2015 Sb., o registru smluv.
6. Tato smlouva může být měněna a doplňována pouze písemnými dodatky schválenými oběma smluvními stranami.
7. Tato smlouva je vyhotovena ve 2 stejnopisech s platností originálu, z nichž strana první získá jedno vyhotovení a strana druhá jedno vyhotovení.

8. Strany po přečtení této smlouvy prohlašují, že souhlasí s jejím obsahem, že tato smlouva byla sepsána vážně, určitě, srozumitelně a na základě jejich pravé a svobodné vůle určitě, vážně a srozumitelně, nikoli v tísní nebo za nápadně nevýhodných podmínek, a že se dohodly o celém jejím obsahu, což potvrzují svými podpisy.

9. O uzavření této smlouvy rozhodlo v souladu se zákonem č. 128/2000 Sb., o obcích (obecní zřízení), ve znění pozdějších předpisů, zastupitelstvo obce Troubky, č.j. *174/173/2019* ze dne *8. 7. 2019*
RADA

Dne *9. 7. 2019*

24 -06- 2019
Dne

OBEC TROUBKY
751 02 TROUBKY, okres Píseň
IČ: 00302102 DIČ: CZ00302102
Radek Brázda

Mgr. Radek Brázda
starosta obce Troubky


Ing. Roman Plaček

Ing. Roman Plaček
vedoucí odboru Obnova DS
zastupující ČEZ Distribuce, a.s.

ČEZ DISTRIBUCE

ČEZ Distribuce, a. s.
Děčín - Děčín IV-Podmokly
Teplická 874/8, PSČ 405 02
IČO: 247 29 035

181

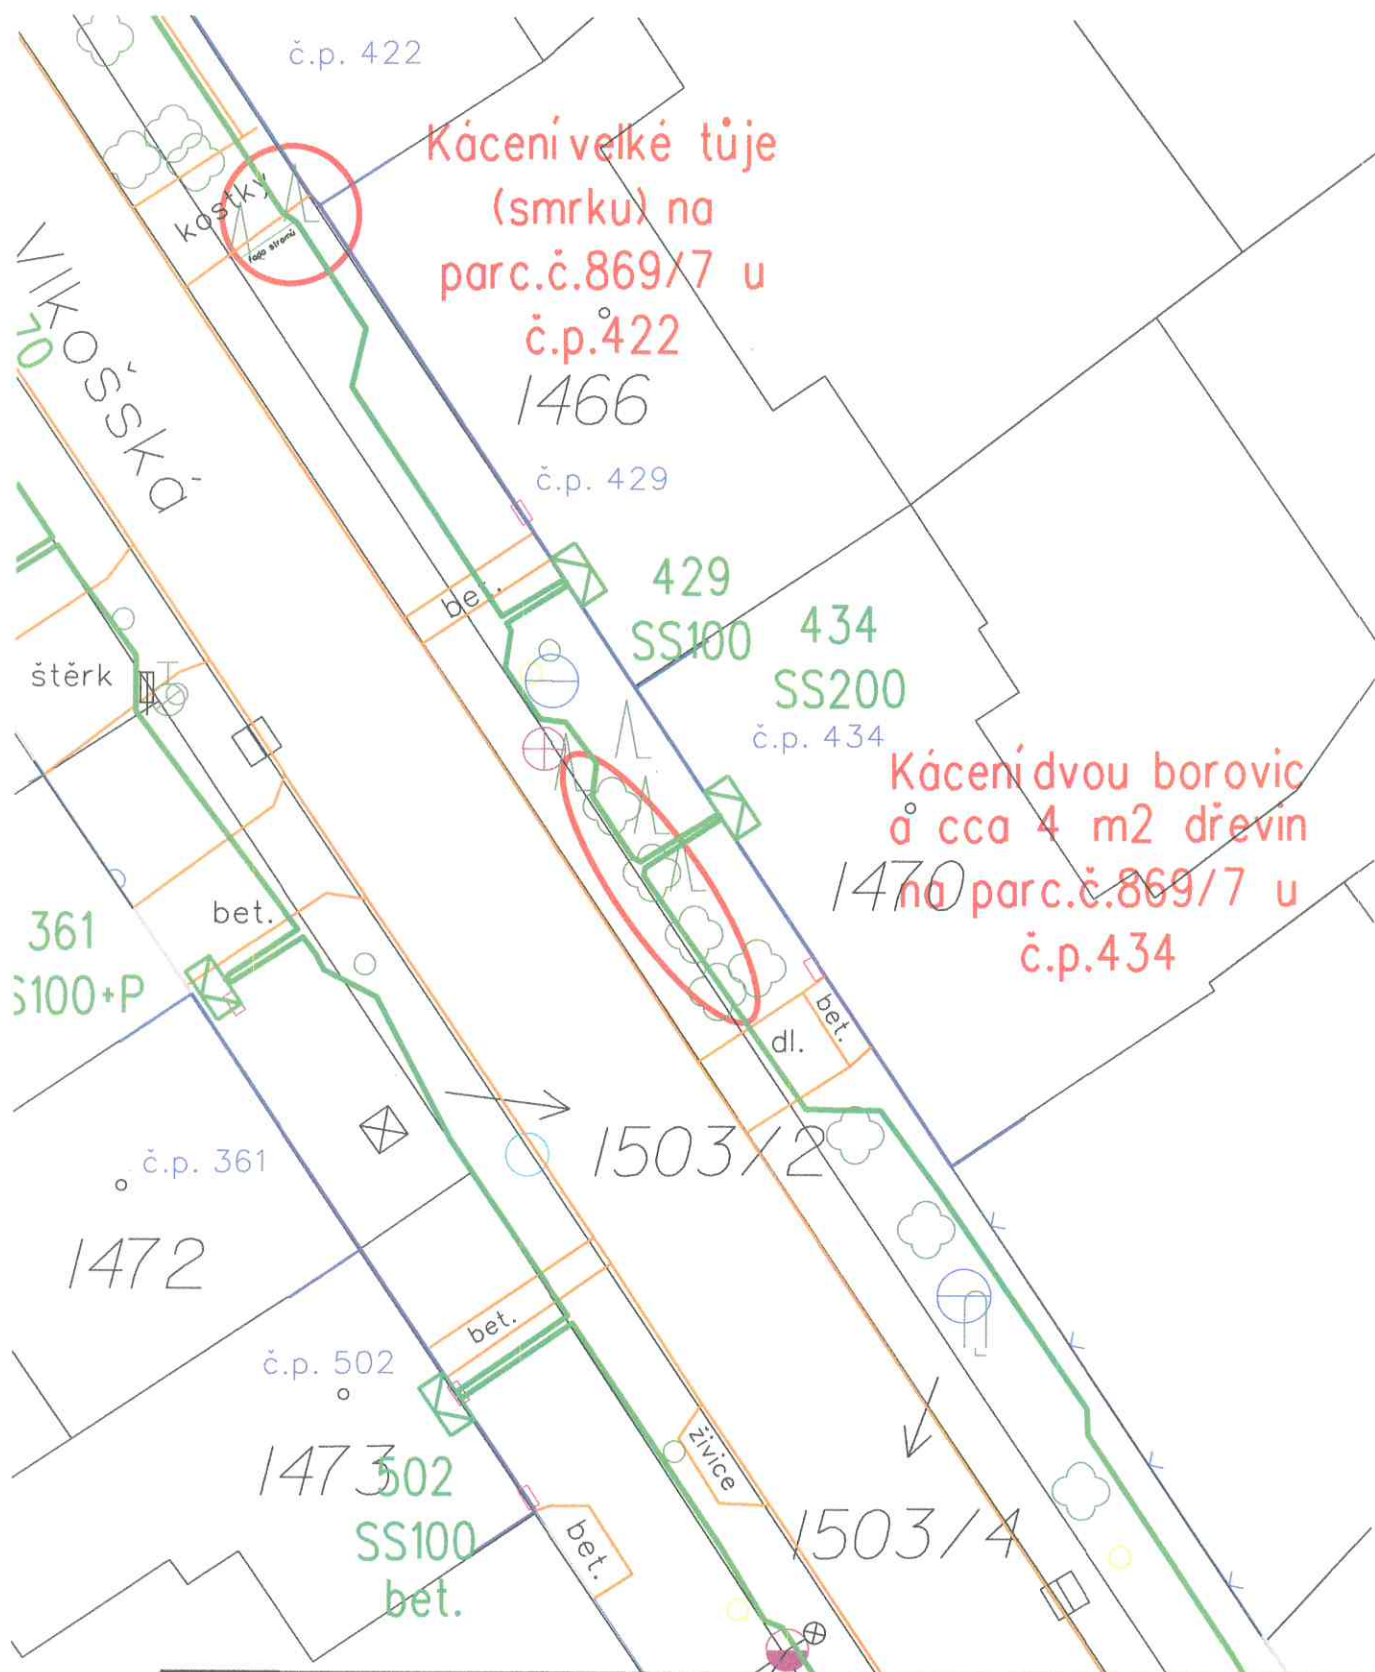

Měřítko: 1 : 250	Projektoval:	ILLE Michal	Autorizoval:	Ing. Jaroslav Brabec	Změny, pozn.:
	Kreslil:	Brázda P.	Provoz. záměr:	Ing. Petr Vaculík	
	Datum:	4/2018	Č. stavby invest.:	IE-12-8005524	
	Stupeň:	PD	Formát:	A4	
EE ENPRO Energo ENPRO Energo s.r.o. Sokolská 137/45, 757 01 Valašské Meziříčí Pracoviště Přerov			Název stavby / objektu:		Investor:
			Troubky, ul. Vlkošská, obnova NNv, NNk		ČEZ Distribuce a.s.
			Název výkresu:		Č. výkr.:
			Kácení parc.č.869/7 u č.p.422 a č.p.434		18-111962-098



Měřítko: 1 : 250	Projektoval:	ILLE Michal	Autorizoval:	Ing. Jaroslav Brabec	Změny, pozn.:
	Kreslil:	Brázda P.	Provoz. záměr:	Ing. Petr Vaculík	
	Datum:	4/2018	Č. stavby invest.:	IE-12-8005524	
	Stupeň:	PD	Formát:	A4	
 ENPRO Energo ENPRO Energo s.r.o. Sokolská 137/45, 757 01 Valašské Meziříčí Pracoviště Pířerov			Název stavby / objektu: Troubky, ul. Vlkošská, obnova NNv, NNk		Investor: ČEZ Distribuce a.s.
			Název výkresu: Kácení na parc.č. 4829		Č. výkr.: 18-111962-097