

GRAFICKÁ LEGENDA

stav návrh



hranice řešeného území

zastavěné území vymezené k 17.04.2024

PLOCHY ZMĚŇ



plochy zastavitelné

plochy transformační

plochy změn v krajině

OCHRANA ZEMĚDĚLSKÉHO PŮDNÍHO FONDU



hranice BPEJ

v.

kód BPEJ

3.23.13

třída ochrany ZPF



I. třída ochrany ZPF



II. třída ochrany ZPF



IV. třída ochrany ZPF



protierozní opatření



eroze půdy



investice do půdy - odvodňovací zařízení



investice do půdy - meliorace

ZÁBORY PŮDNÍHO FONDU (POUZE ROZSAH NOVĚ NAVRŽENÝ ZMĚNOU Č. 2)



zábor I. třídy ochrany ZPF



zábor II. třídy ochrany ZPF




zábor IV. třídy ochrany ZPF



místní komunikace



účelová komunikace

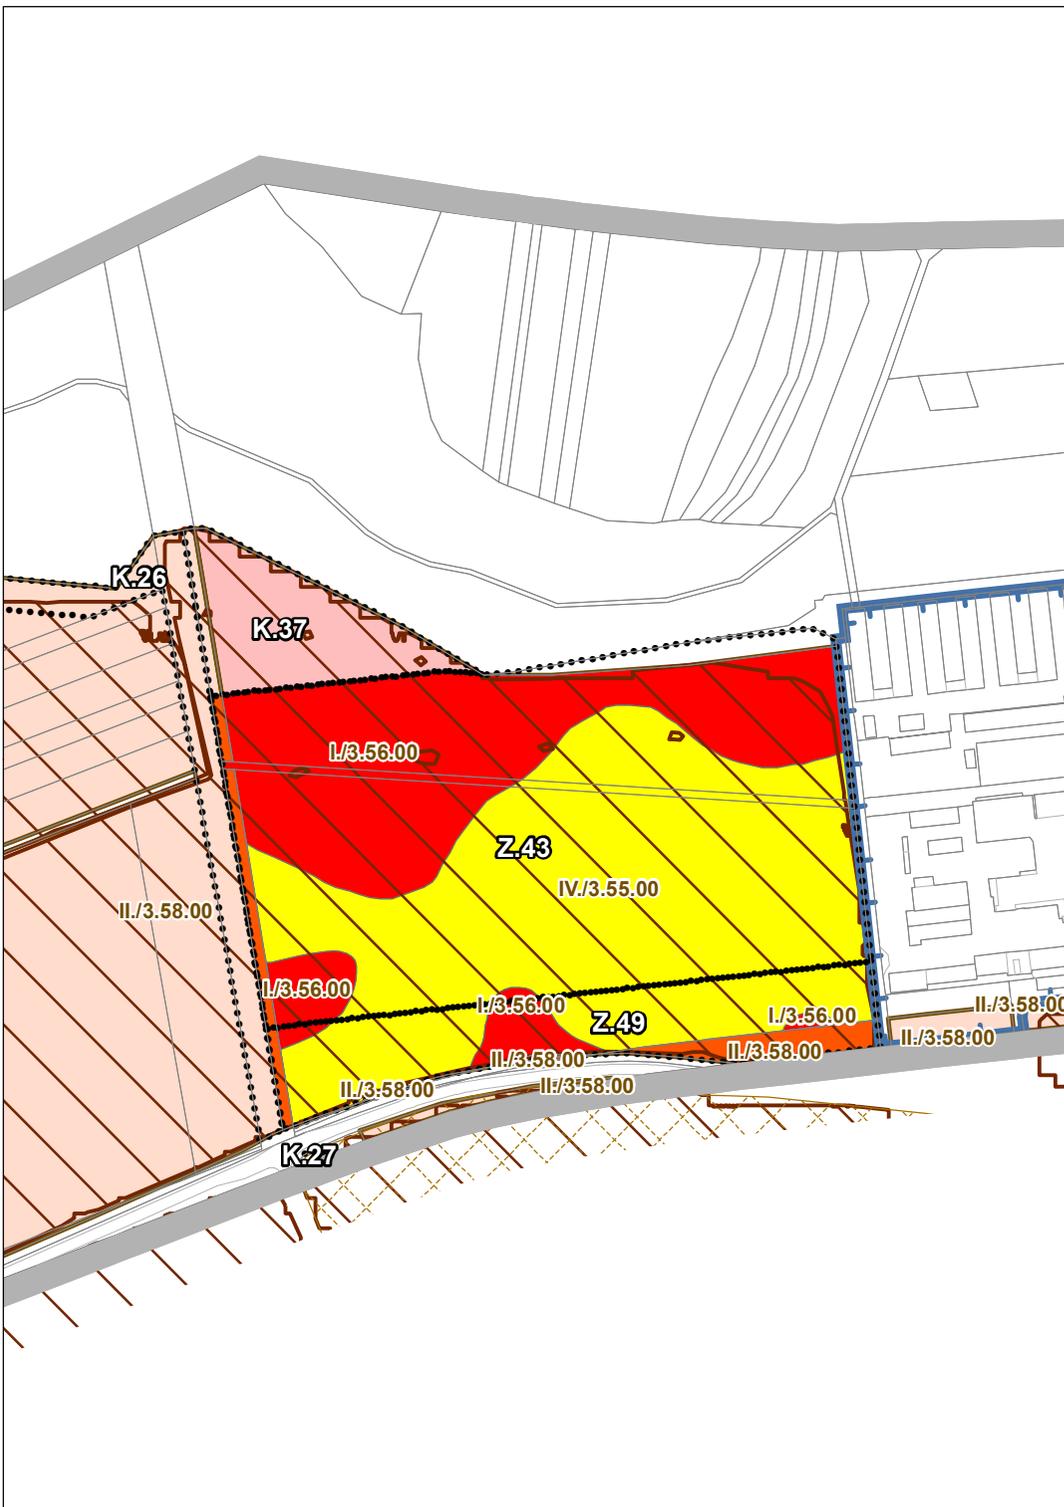

VÝKRES PŘEDPOKLÁDANÉHO ZÁBORU PŮDNÍHO FONDU - VÝŘEZ A